



ZSIRA'F
BUDA

KIAJÁNLO


ADATOK

Terasz:

- Terület: 270 nm²
- kb. 150 ülőhely 50 álló
- 40 asztal + 3 sörpád
- 200 fő

Belső rész:

- Terület: 70 nm²
- 60 ülőhely, 20 álló (bútorozás nélkül kb. 120 fő)
- 40 szék + 20 további hely sarokülő és bárszék, 25 asztal 2-3-4-6 fős, 6 bárasztal

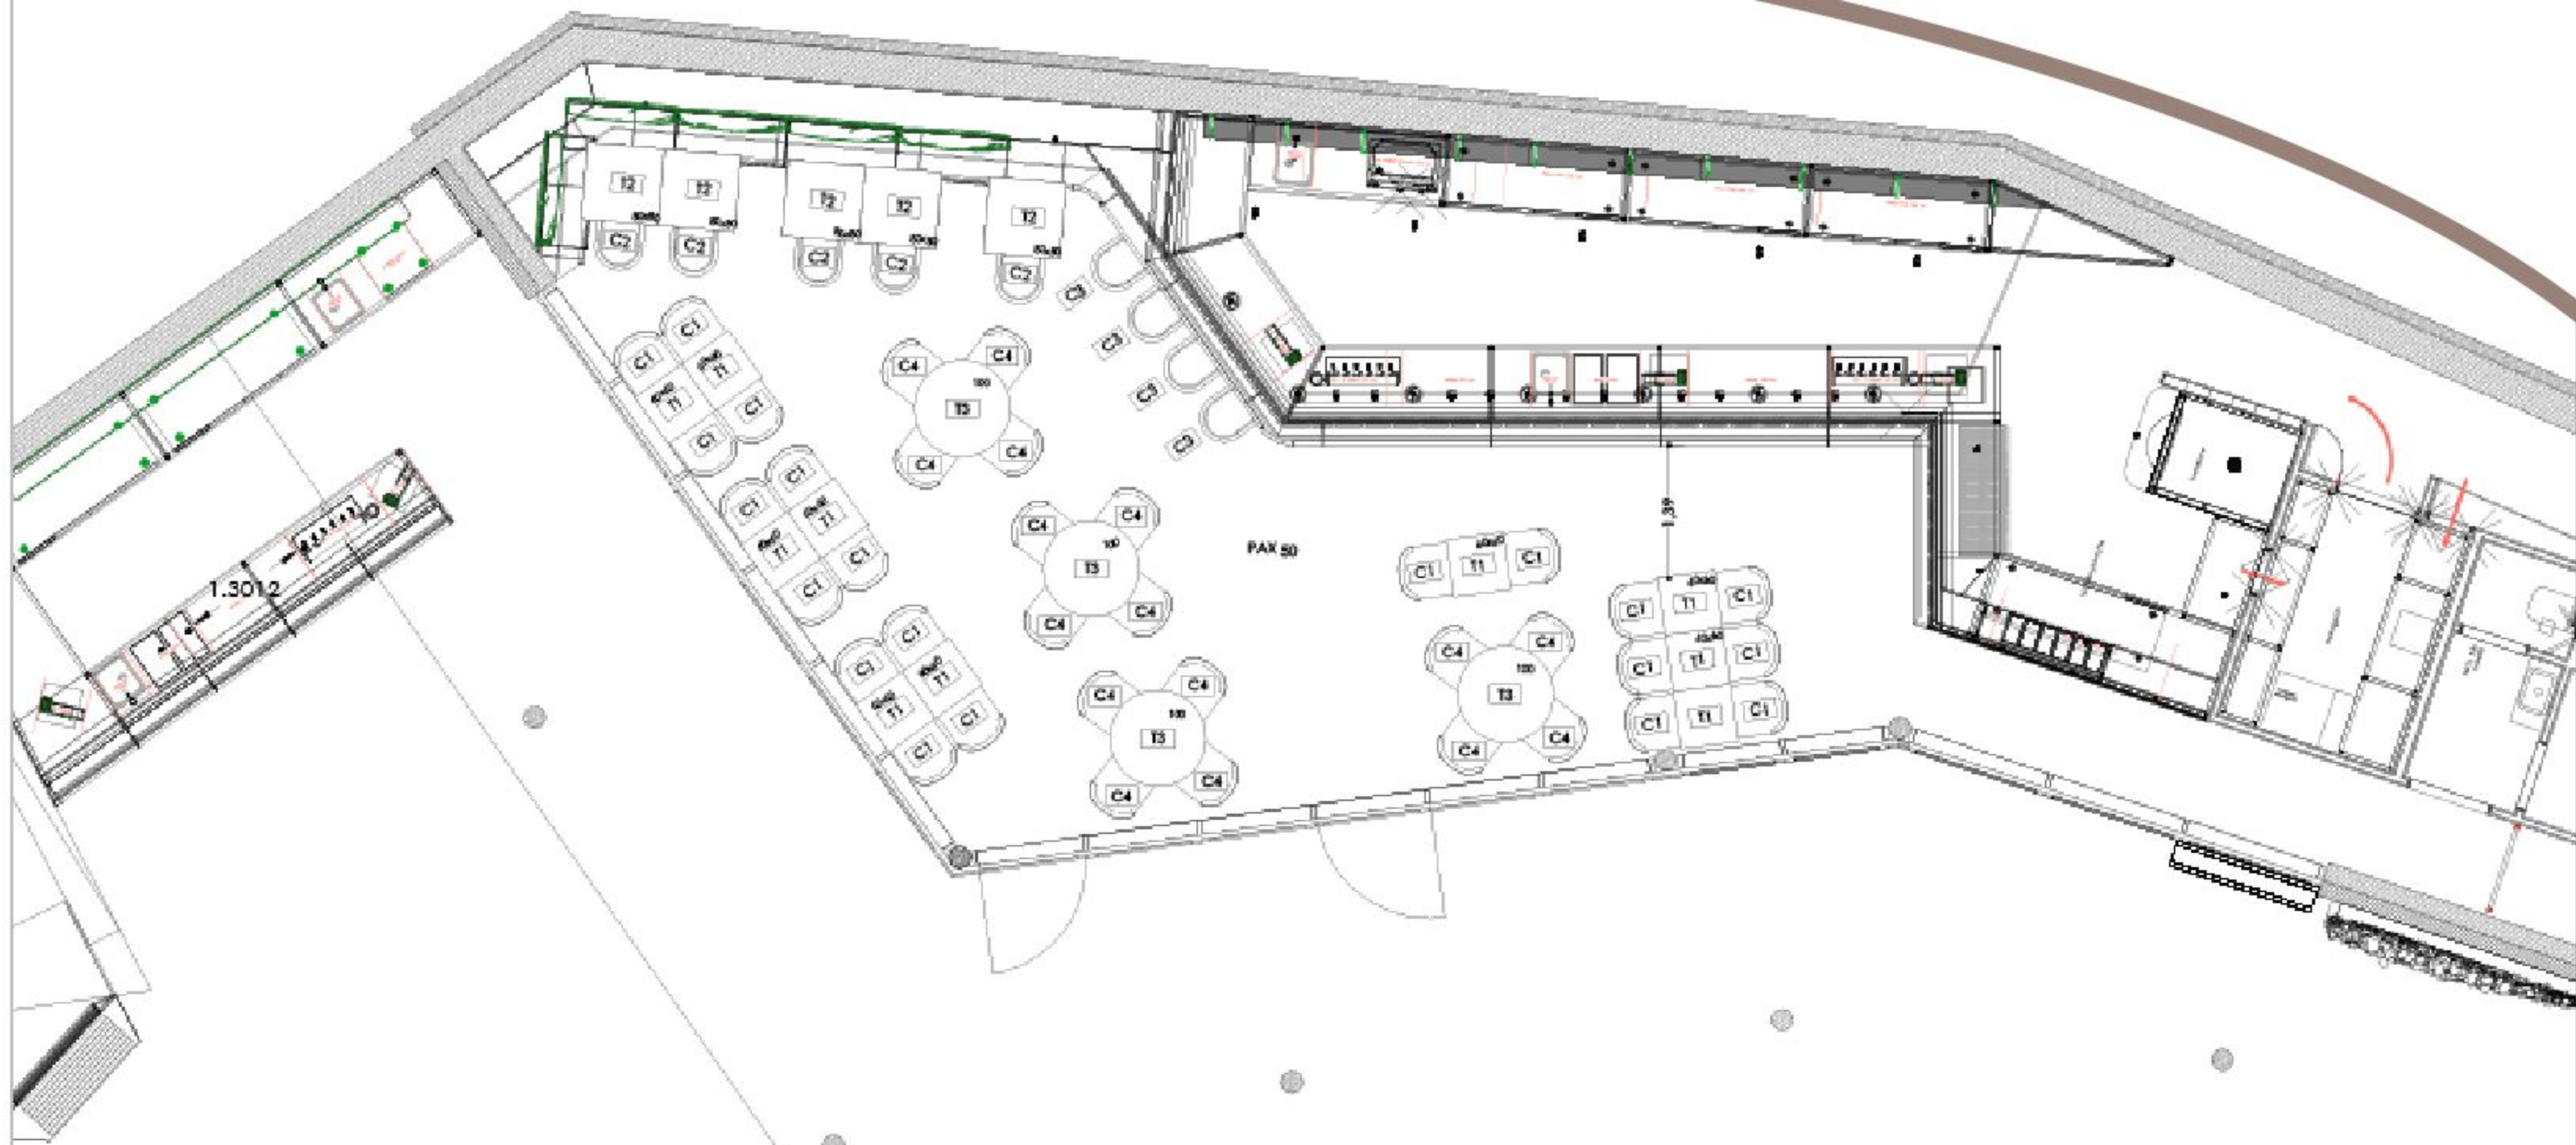

BÚTOROK

C01	ÉNYVŐSZEK (22db)
C02	BÁRSZEK (4db)
C03	BÁRSZEK (4db)
C04	ÉNYVŐSZEK (14db)
T01	100cm NORMÁL ASZTAL (10db)

T02	100cm MAGAS ASZTAL (5db)
T03	NORMÁL ASZTAL, 100cm ÁTMÉRŐ (4db)

GP1

ALAPRAJZ
Földszint

Méret
1/100

11.04.2023

ZSIRÁF

Cím: Budapest, Diákutca u. 2-4,
1024 Magyarország

ALAPRAJZ

ADATOK

Beépített hang, és fénytechnika:

5 db hangfal, 1 db mélynyomó,
keverőpult, mikrofon, Dj pult, vászon,
6 db állítható színű
surlófények



ELHELYEZKEDÉS



Zsiráf Buda

4,4 ★★★★★ (1 103) · \$\$

Sörkert

Áttekintés

Vélemények

Névjegy



Útvonalterv



Mentés



A közelben



Küldés
telefonra




Megosztás

ASZTALFOGLALÁS

✓ Helyben fogyasztás · ✓ Kifőzde
✓ Háhozszállítás



Budapest, Kis Rókus u. 2-4, 1024

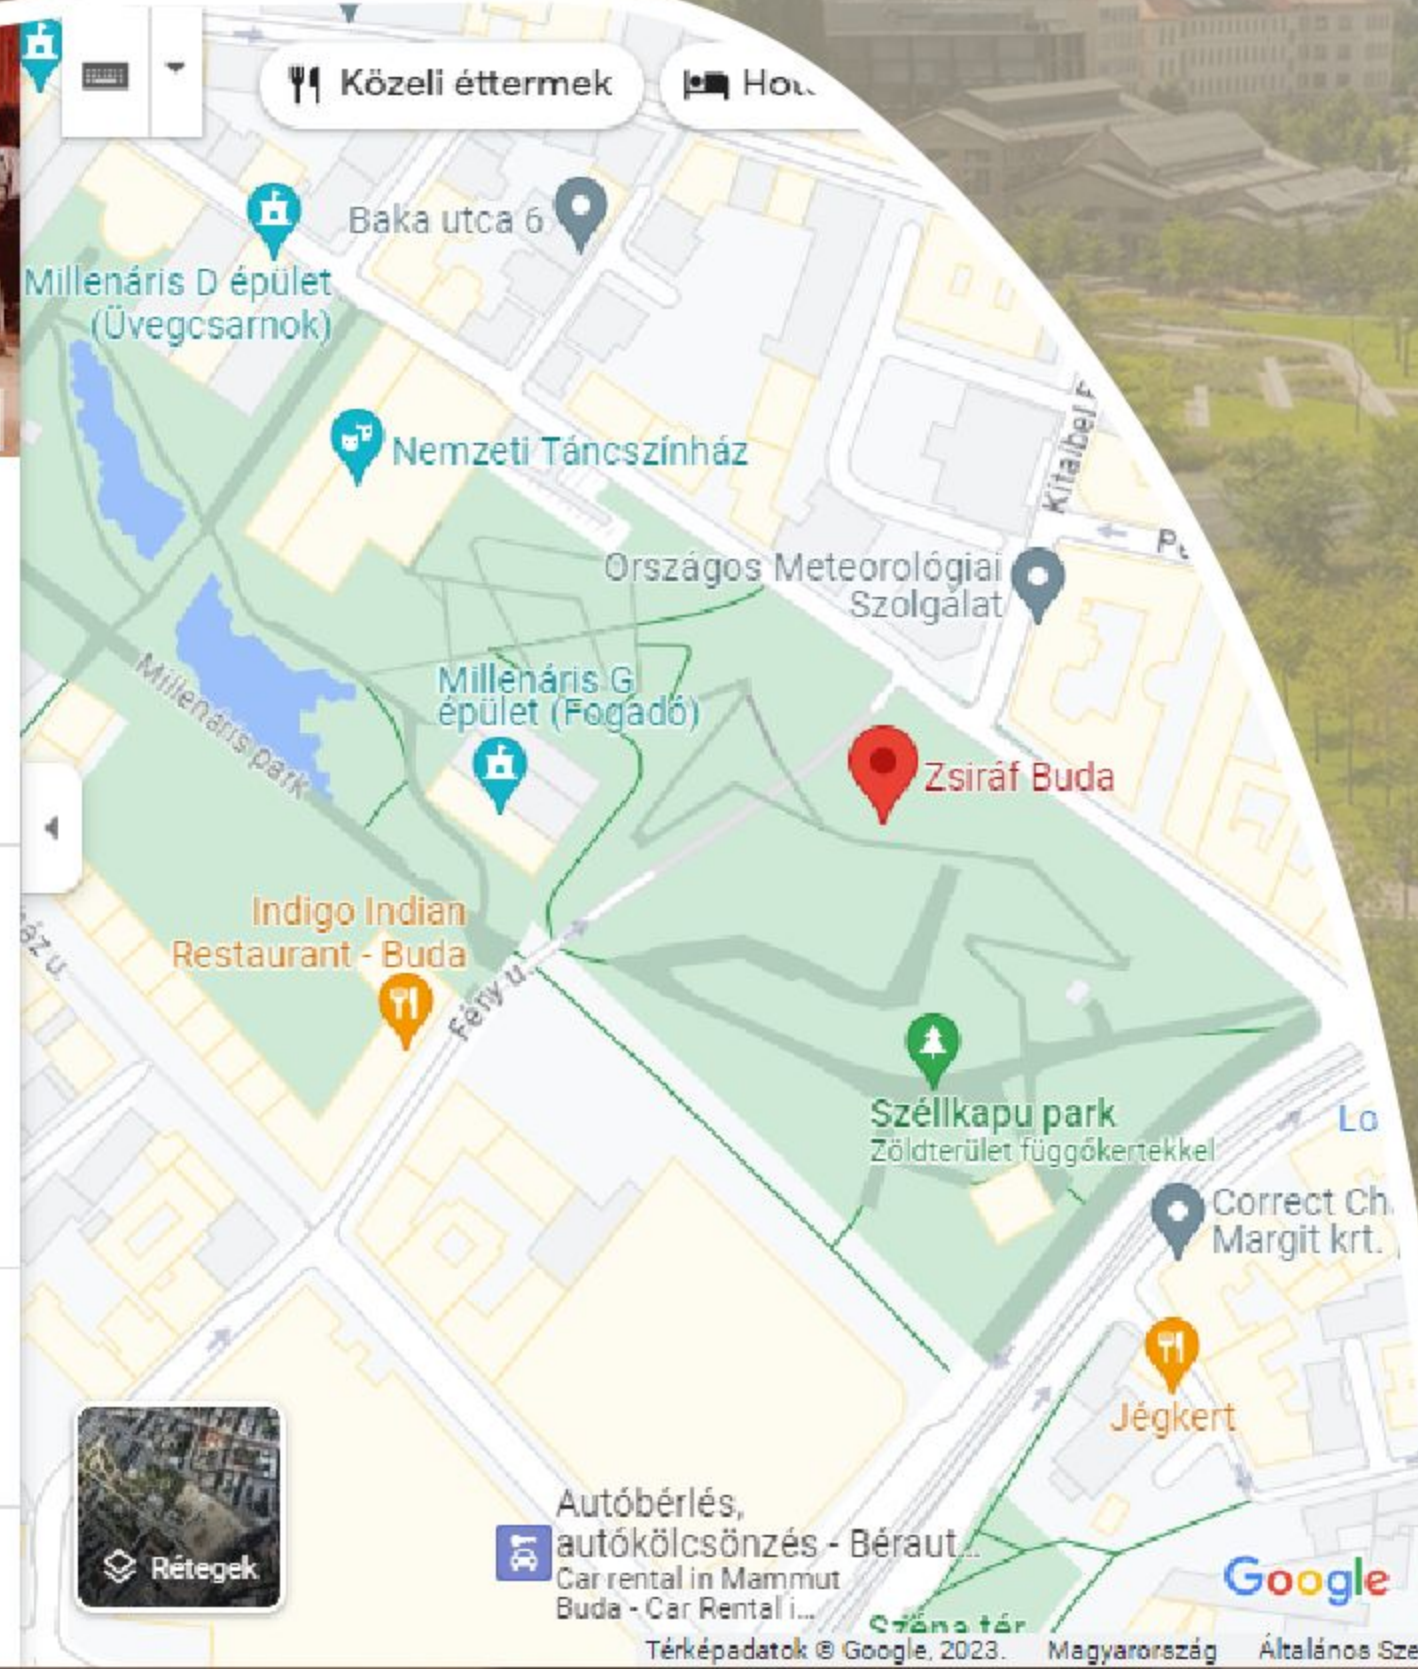

Parkolási lehetőségek:

- Kis Rókus utcán
- Millenáris mélygarázsban

Mindkét helyen fizetéshez kötött a parkolás.

CATERING



Igény szerint az étlapon és itallapon szereplő ételeken és italokon kívül, más is megoldható.

Étel és ital kínálatunkat megtekintheti [ITT](#).



KAPCSOLAT

reservation@zsirafbuda.hu

event@zsirafbuda.hu

Manager: Tóth Vanda / Szabó Sándor

Üzemeltető cég: Zsiráfszél Kft.

